

- LEGENDA
- granice działek drogowych/obecne linie graniczne pasa drogowego
 - istniejąca nawierzchnia bitumiczna
 - istniejąca sieć wodociągowa
 - istniejąca sieć telekomunikacyjna
 - projektowana droga
 - pobocza projektowanej drogi
 - istniejące zjazdy indywidualne do przebudowy
 - istniejące rury ochronne
 - istniejące przepusty do wymiany

Poświadczam się zgodność niniejszej kopii z treścią materiału państwowego zasobu geodazyjnego i kartograficznego

Organ prowadzący państwowy zasób geodazyjny i kartograficzny: **STAROSTWO W ŁOCKI**

Nazwa materiału zasobu: *mapa zasadnicza*

Identyfikator ewidencyjny materiału zasobu: *P.1/19.251.423.244*


Data wykonania kopii: **z 09 STYCZNI 2020**

Imię, nazwisko i podpis osoby reprezentującej organ: *mgr inż. Karol Rutkowski*
Starszy Geodeta w Wydziale Geodezji i Kartografii Urzędu Starostwa w Łocki

Pródu

14.12.94 *2535-309/94*

1578/94

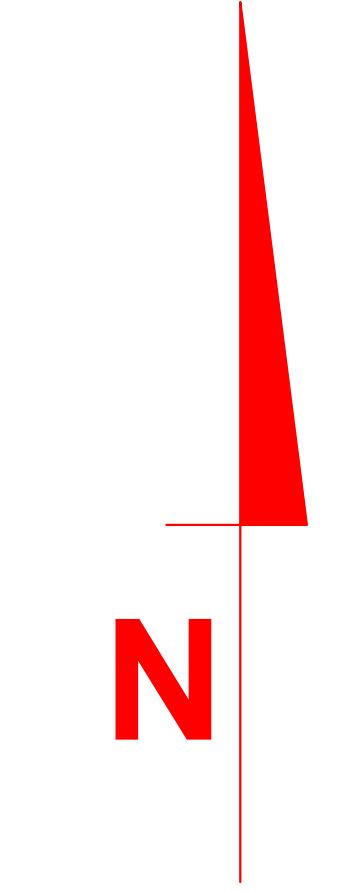

OBIEKT	Przebudowa drogi gminnej nr 290330W w miejsc. Krzyżanowo, gm. Brudzeń Duży		OCENA drog.
ZOBOWIĄZANIE	Wójt Gminy Brudzeń Duży		SKALA 1:500
NAZWA RYSUNKU	Plan sytuacyjny		2020
UWAGI	POZYCZONY	MAZ/0596/PWBD/18 drogi	NR RYS. 2.0
UWAGI			