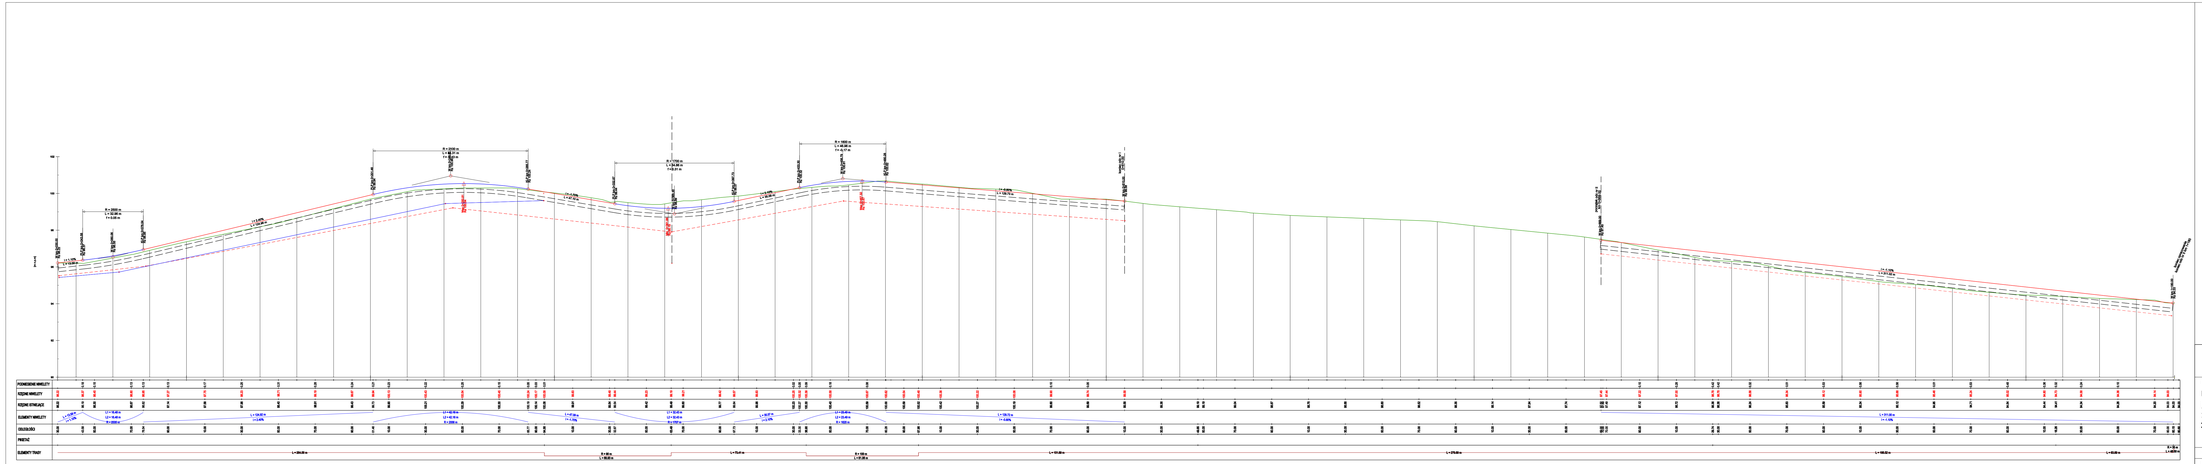

niweleta rowu

niweleta rowu

niweleta jezdni

Wykonawca projektu:	Inwestor:	Zamawiający:
TTD Projekt7 Tomasz Dąbrowski Bronowo- Zalesie 40 09-411 Bielsk	Wójt Gminy Brudzeń Duży ul. Torufińska 2 09-414 Brudzeń Duży	Gmina Brudzeń Duży ul. Torufińska 2 09-414 Brudzeń Duży

Nazwa zadania:

Przebudowa drogi gminnej w miejscowości 044 ŻERNIKI oraz 0027 ROBERTOWO. jednostka ewidencyjna 141903_2 BRUDZEŃ DUŻY. Iwaestycja realizowana na działkach: 147/2, 66/1, 144/3, 66/2, 148/3, 66/3, 164/1, 66/4, 154/3, 165/1 - 044 ŻERNIKI i 112, 146, 113/2, 109 - 0027 ROBERTOWO.

Stadium: PROJEKT ARCHITEKTONICZNO - BUDOWLANY

Nazwa rysunku: **PROFIL PODŁUŻNY**

Branża drogowa	Projektant:							
		Nazwisko	mgr inż. Tomasz Dąbrowski	Nr uprawnień	MAZ/0018/PWOD/14	Podpis	Data: 12.2019 Skala: 1:50/500	Nr rys.: 2.0