


### Przekrój normalny przez projektowaną drogę



### Przekrój normalny przez zjazdy indywidualne

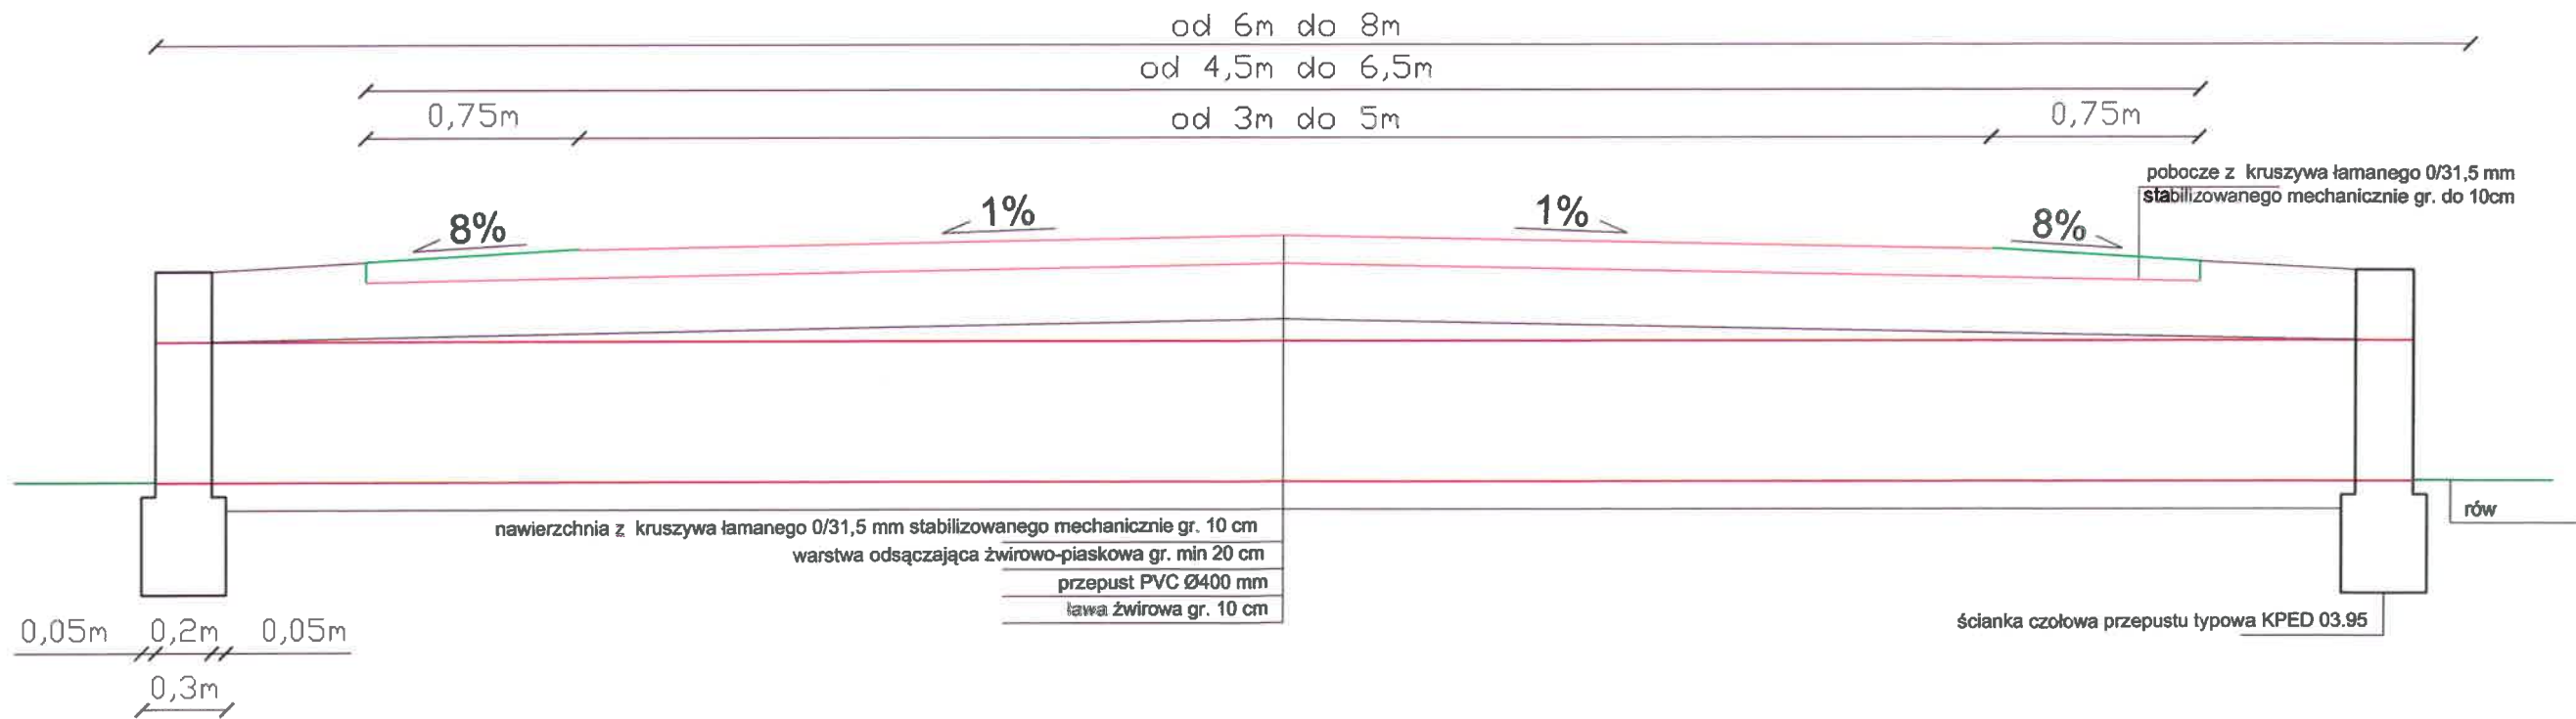

OBIEKT	Przebudowa drogi gminnej nr 290330W w miejsc. Krzyżanowo, gm. Brudzeń Duży			
ZAMAWIAJĄCY	Wójt Gminy Brudzeń Duży			BRANŻA drog.
NAZWA RYSUNKU	Przekrój poprzeczny			SKALA 1:25
	NAZWIŚKO	NR UPR. SPECJALNOŚĆ	PODPIS	DATA
OPRACOWAŁ	Tomasz Dudkiewicz	MAZ/0596/PWBD/18 drogi		2020
PROJEKTOWAŁ				NR RYS. 3.0
SPRAWDZIŁ				