

MAPA DO CELÓW PROJEKTOWYCH	
Oznaczenie kancelaryjne zgłoszenia pracy geodezyjnej	GGN-III.6640.1711.2021
Miejscowość	Brudzeń Duży
Jednostka ewidencyjna	141903_2
Identyfikator	Brudzeń Duży
Nazwa	0006
Obszar ewidencyjny	Brudzeń Duży
Nazwa	
Skala mapy	1:500
Nazwa układu współrzędnych	Prostokątnych płaskich
Wysokości	2000/21
Oznaczenie granic obszaru, które były przedmiotem aktualizacji	PL-EVRF2007-NH
Oznaczenie i informacje o służebnościach gruntowych mających wpływ na zagospodarowanie gruntów zlokalizowanych w granicach projektowanej inwestycji	Nie badano
Oznaczenie i symbol konturu użytku gruntowego, który nie jest ujawniony w bazie danych ewidencji gruntów i budynków	Brak
Usługi Geodezyjno-Kartograficzne Andrzej Kardasz 09-410 Płock, ul. Żyzna 21D m. 79 tel. 602-199-483 Reg. 611048910 NIP 774-148-18-93	GEODETA UPRAWNIONY mgr inż. Andrzej Kardasz nr upr. 17510 Płock, dn. 06.05.2021r.

Powiadzam, że niniejszy dokument został opracowany w wyniku prac geodezyjnych i kartograficznych, których rezultaty zawiera opis techniczny pozytywnie zweryfikowany. Jednocześnie informuję, że jestem świadomy odpowiedzialności karnej za złożenie fałszywego oświadczenia.

Identyfikator zgłoszenia prac geodezyjnych: 0640-III-6640-1711-2021

Organ służby geodezyjnej, który otrzymał zgłoszenie: Starosta Płocki

Wskazówka prac geodezyjnych: Usługi Geodezyjno-Kartograficzne
Andrzej Kardasz
ul. Żyzna 21D m. 79, 09-410 Płock
tel. 602-199-483
NIP: 774-148-18-93 Regon: 611048910

Data sporządzenia i numer dokumentu: Protokół weryfikacji z dnia 19.05.2021 r.
Nr GGN-III.6640.1711.2021_1

GEODETA UPRAWNIONY
mgr inż. Andrzej Kardasz
nr upr. 17510

Nie wykluczam istnienia w terenie urządzeń podziemnych nie pokazanych na mapie, które nie zostały odnalezione podczas wykonywania inwentaryzacji geodezyjnej lub które nie zostały zgłoszone do inwentaryzacji przed zasypaniem.

Niniejsza mapa na nośniku elektronicznym stanowi integralną część mapy analogowej zarejestrowanej pod numerem Nr GGN-III.6640.1711.2021 w dniu 19.05.2021r. i podpisanej przez mgr inż. Andrzeja Kardasza


ZA ZGODNOŚĆ Z ORYGINAŁEM MAPY DO CELÓW PROJEKTOWYCH WPISANE DO EWIDENCJI I MATERIAŁÓW ZASOBU POD Nr GGN-III.6640.1711.2021 w dniu 19.05.2021r.

STAROSTA PŁOCKI
Dokumentacja projektowa

Mi. Komunikacji Samotnej
3. 01. 2021

była przedłożona w trybie konsultacji publicznej przeprowadzonej w siedzibie Starostwa Powiatowego w Płocku, ul. Błękitna 59 w formie tablicy zainteresowanych podmiotów / za pomocą środków komunikacji elektronicznej i uzgodniono protokołem nr GGN-III.6630.17.2021 z dnia 2021-09-23

z upr. STAROSTY
mgr inż. Piotr Wasiak
powiatowski Dyrektor Dokumentacji
Geodezyjno-Kartograficznej

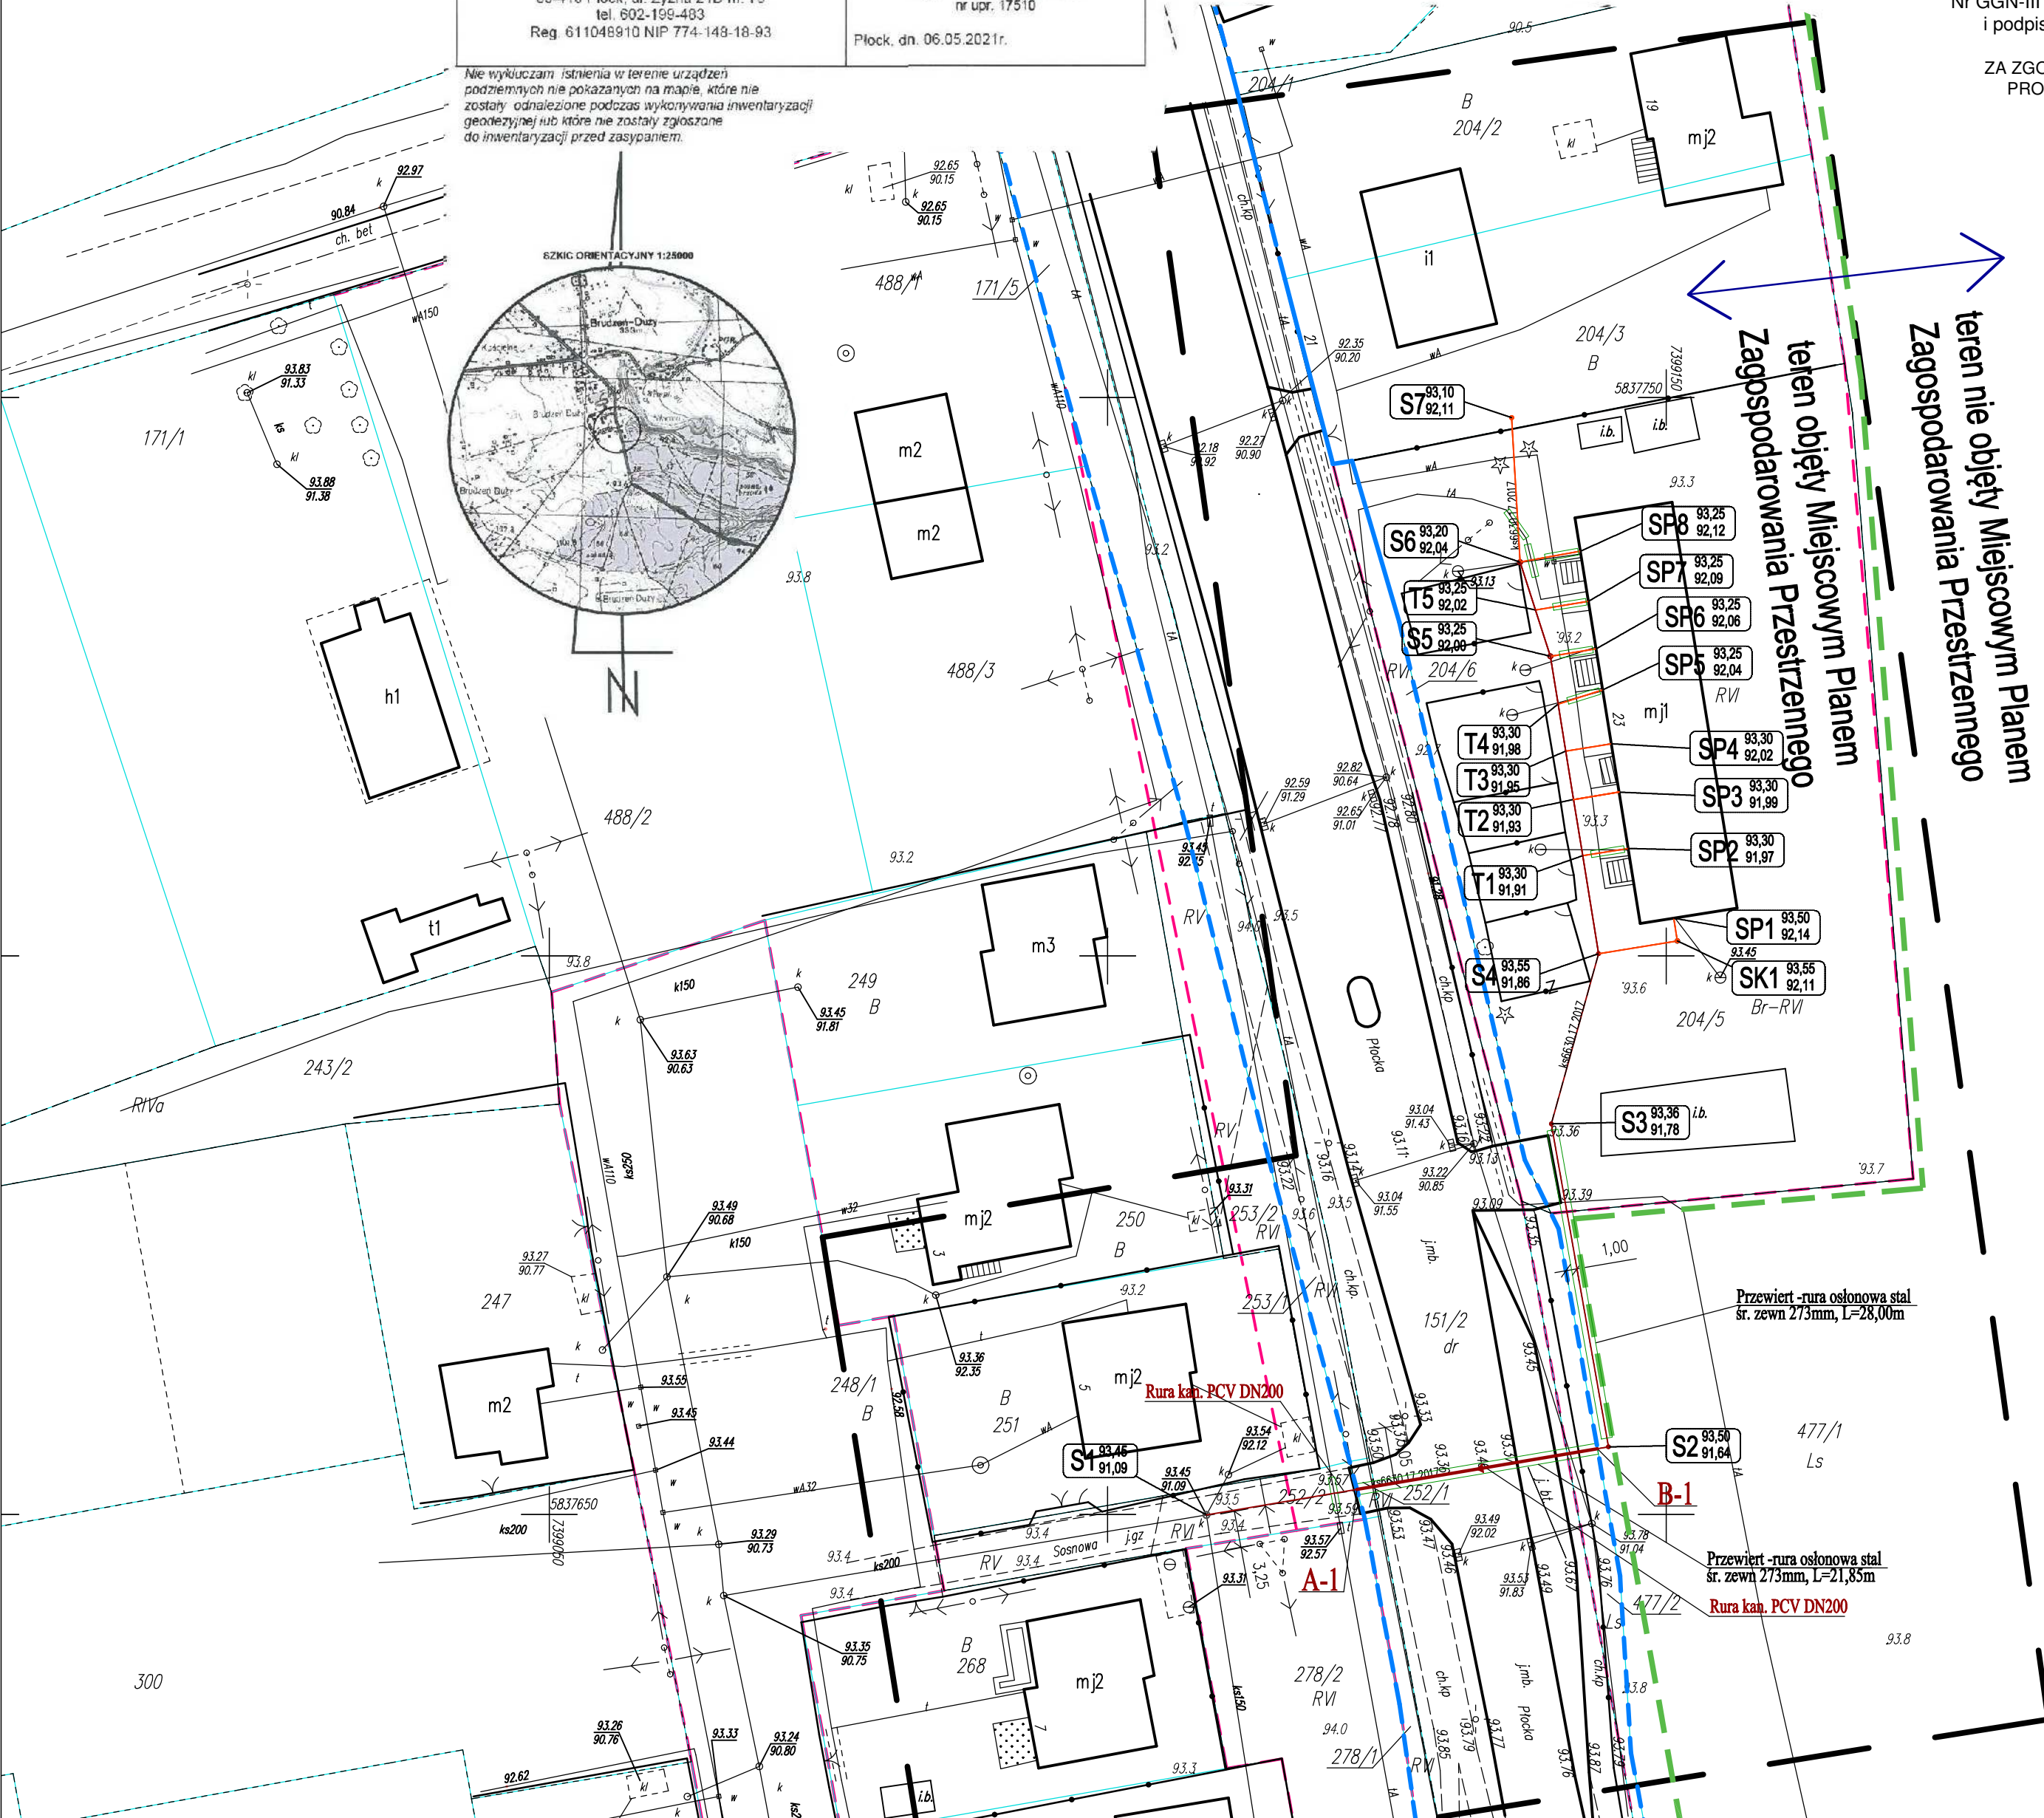

LEGENDA:

- A1-B1 proj. odcinek kanalizacji w pasie drogi wojewódzkiej Nr 559
- linie rozgraniczające MPZP
- granica drogi wojewódzkiej
- granica MPZP
- granice działek
- proj. sieć kan. sanitarnej grawitacyjnej PCV DN200 – wg odrębnego opracowania
- proj. przyłącza kan. sanitarnej grawitacyjnej PCV DN160 – wg odrębnego opracowania
- rura osłonowa, przewiertowa

ks 6630.17.2017 ZUD: GGN-III.GGN.6630.17.2017 uzgodnienie sieci kanalizacyjnej z przyłączami do wykresnia

PROJEKT - STUDIO			
Maciej Dzikowski ul. Lubinowa 16 99-300 Kutno		tel. 692-799-398 dzikowskimaciej@up.pl	
NAZWA INWESTYCJI:	„Rozbudowa sieci kanalizacyjnej wraz z przykanalikami w m. Brudzeń Duży” <small>Odcinek kanalizacji (przejście w poprzek) w pasie drogi wojewódzkiej Nr 559 w kilometrażu 31+866,5</small>		
NAZWA RYSUNKU:	PROJEKT ZAGOSPODAROWANIA TERENU		
INWESTOR:	Gmina Brudzeń Duży 09-414 Brudzeń Duży, ul. Toruńska 2		
LOKALIZACJA:	m. Brudzeń Duży, nr ew. dz. 151/2, 252/1, 477/2 obręb ew. 0006 „Brudzeń Duży”		
PROJEKTOWAŁ/SPRAWDZIŁ:	PODPIS:	SKALA:	1 : 500
mgr inż. Maciej Dzikowski upr. proj. nr LOD1487POCS10		DATA:	listopad 2021r.
mgr inż. Robert Ochowiak upr. proj. nr WKP0338/PWOS/10		Nr rysunku:	Rys. nr 1