


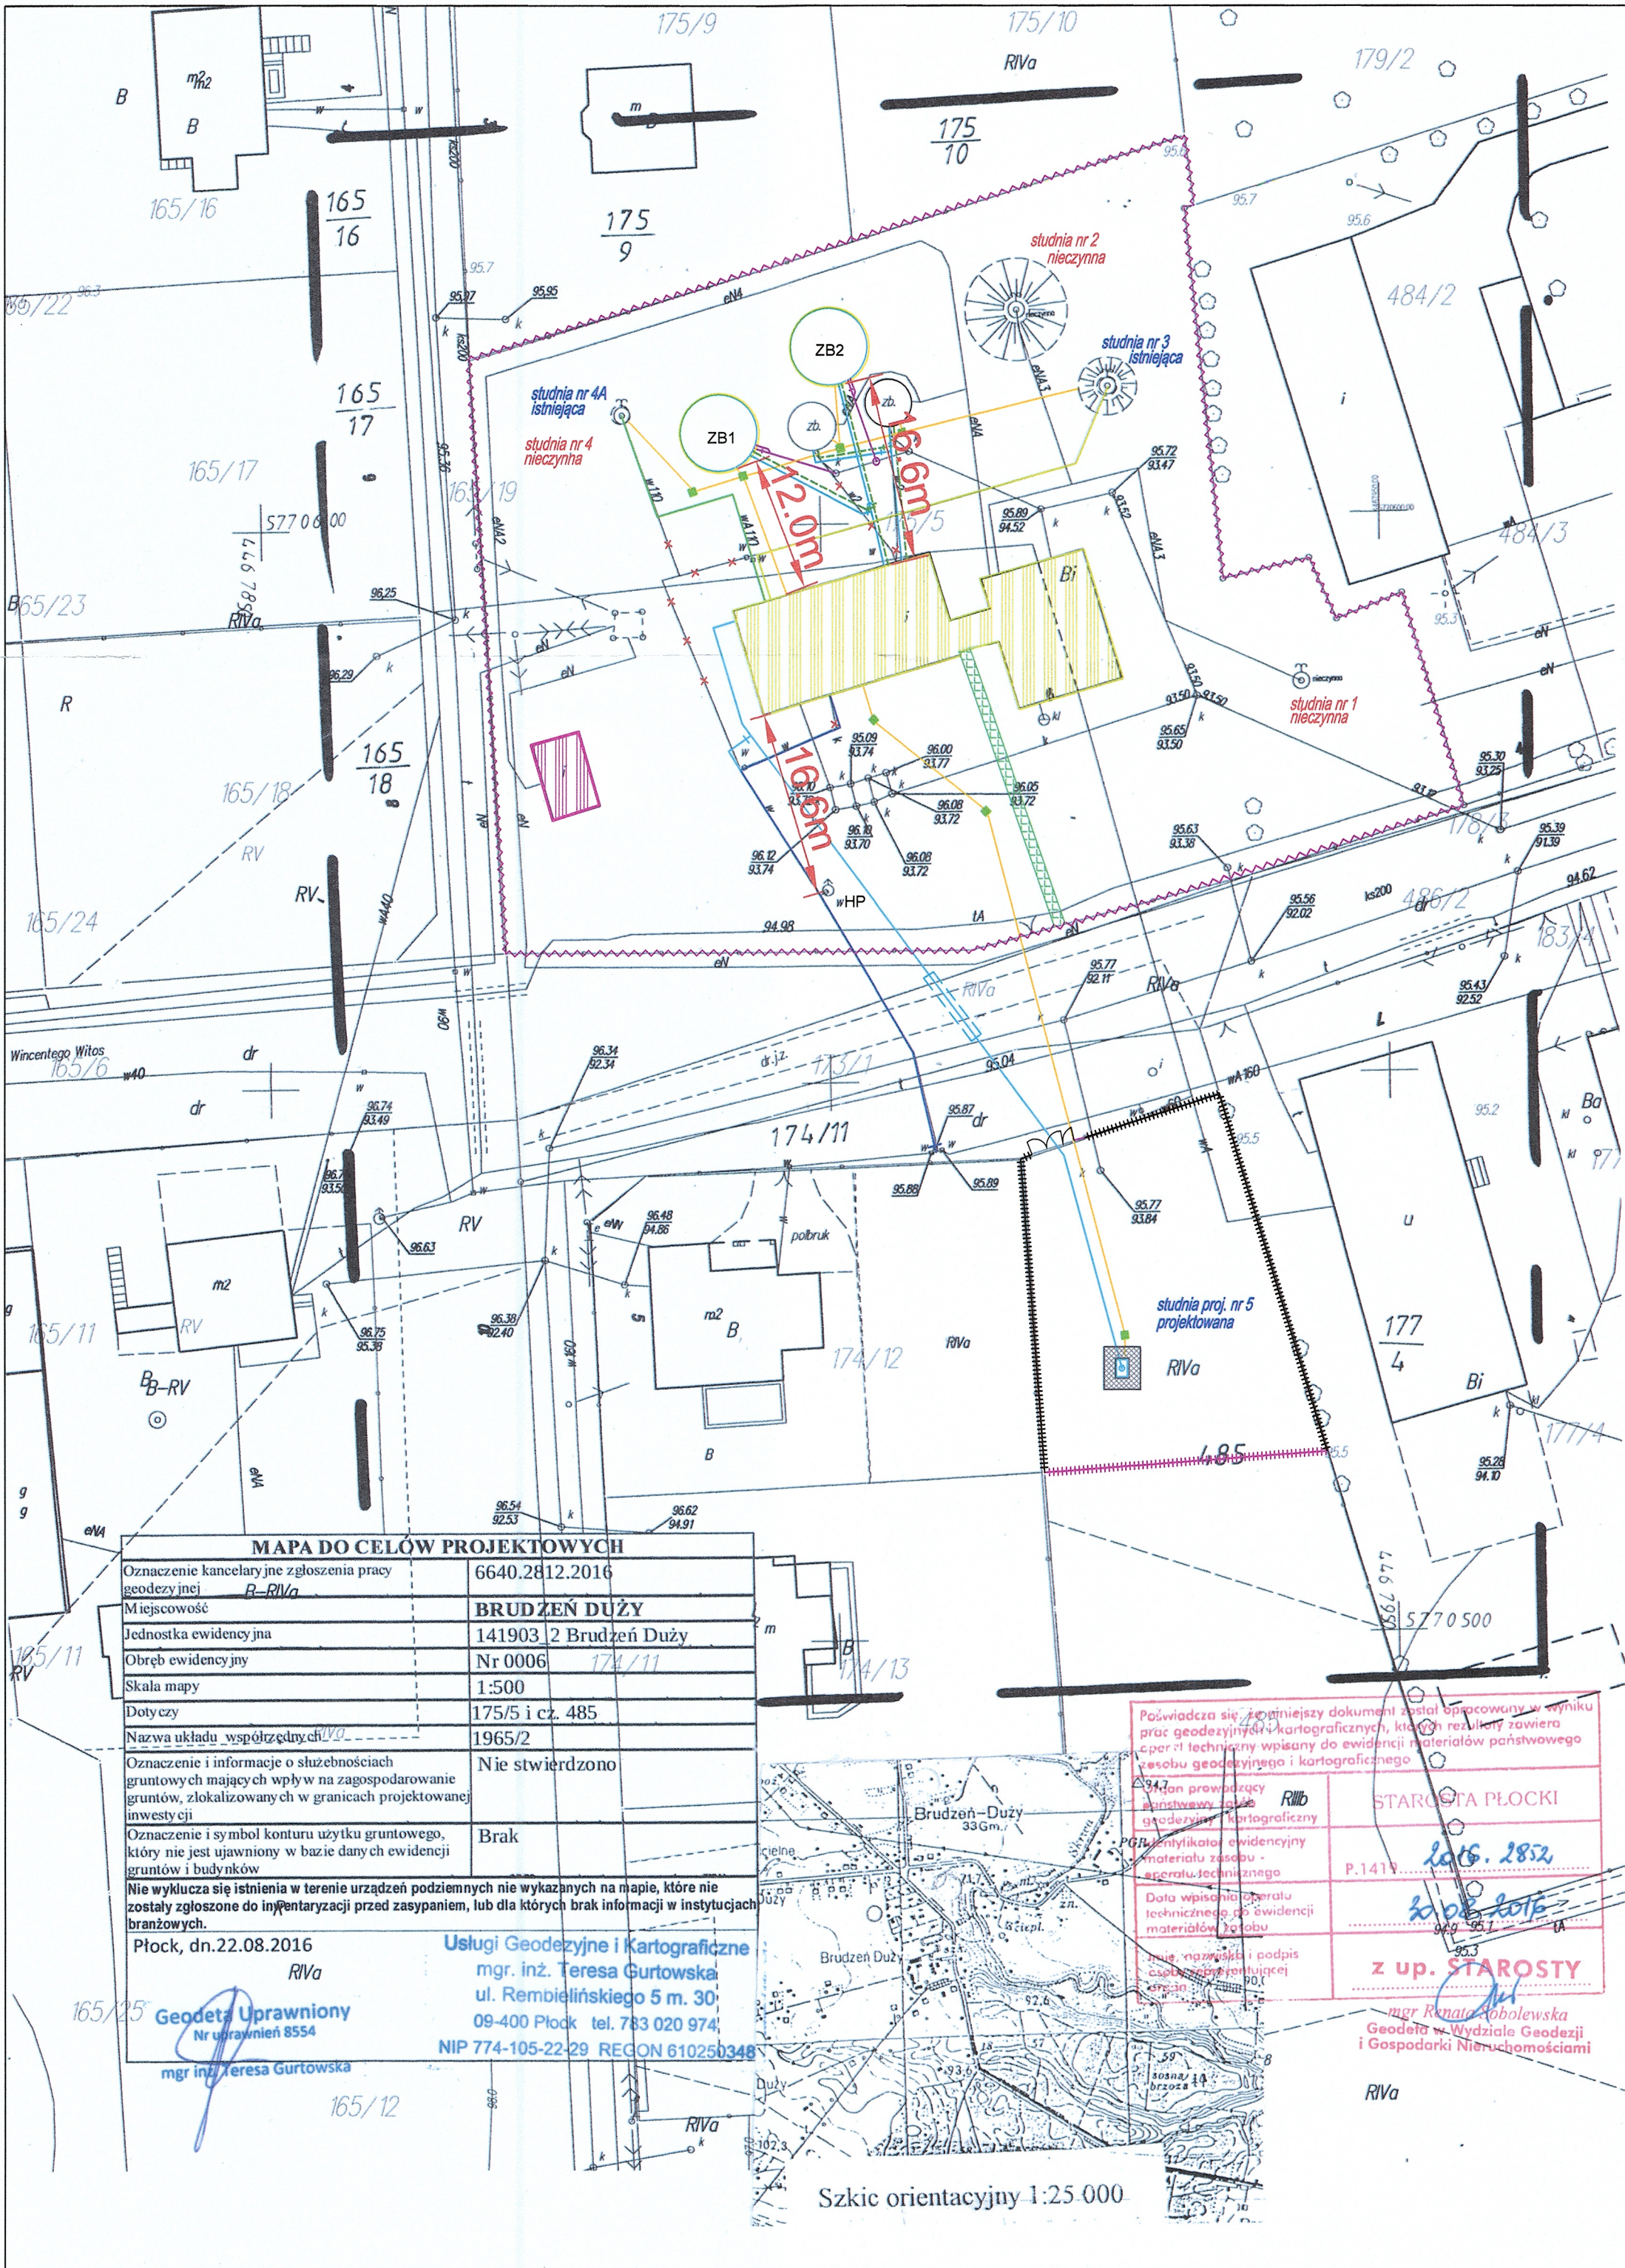

Legenda:

- Zakres aktualizacji mapy d/c projektowych
- Projektowany chodnik w miejsce istniejącego
- Projektowane ogrodzenie panelowe w miejsce istniejącego
- Projektowane ogrodzenie panelowe
- Ogrodzenie istniejące
- Rurociąg wody uzdatnionej zasilający zbiorniki retencyjne
- Rurociąg wody uzdatnionej zasilający zestaw pompowy II°
- Rurociąg kanalizacyjny Ø160PVC
- Projektowany rurowód wody surowej Ø160PEw miejsce istniejącego rurowodu przeznaczonego do likwidacji
- Projektowany rurowód wody surowej Ø160PE w miejsce istniejącego rurowodu przeznaczonego do likwidacji
- Projektowany rurowód wody uzdatnionej Ø225PE w miejsce istniejącego rurowodu przeznaczonego do likwidacji
- Rura osłonowa
- Projektowana studnia kanalizacyjna Ø600
- Projektowana obudowa studni głębinowej
- Rurociąg do likwidacji
- Istniejące studnie głębinowe
- Proj. studnia kablowa rozdzielcza SKR1
- Proj. kanalizacja dla elektryki z rur DVK Ø 110 mm
- Istniejący budynek SUW
- Istniejący budynek agregatu
- Projektowane zbiorniki retencyjne o poj.150m3
- Istniejący zbiornik retencyjny o poj.100m3
- HP Hydrant pożarowy dn 80 nadziemny

PRACOWNIA PROJEKTOWA		PRACOWNIA PROJEKTOWA HYDROMONT s.c. Nowak, Moderacki	
HYDROMONT		09-402 Plock, Al. Jachowicza 17A ; tel/fax: 024 269 25 75; kom. Maria Nowak 0601 338 370, Jarosław Moderacki 0604 401 012 e-mail: hydromont@op.pl, NIP 774-304-10-00 ; REGON 141247642 Nr konta: PEKAO SA 1212403174-1111001016275198	
INWESTOR:		Nazwa inwestycji:	
GMINA BRUDZEN DUŻY ul. Toruńska 2 09-414 Brudzeń Duży		Modernizacja stacji uzdatniania wody w miejscowości Brudzeń Duży gm. Brudzeń Duży	
Funkcja / branża	Imię i Nazwisko nr uprawnień	Podpis	Faza:
Projektant: br.sanitarny	mgr inż. Jarosław Moderacki Wa-68/01		PROJEKT BUDOWLANY
Sprawdzający br.sanitarny	mgr inż. Maria Nowak 43/89		Nazwa rys.
Projektant br.architektoniczny	mgr inż. Wiesław Malczewski 39/77; 74/82		PROJEKT ZAGOSPODAROWANIA TERENU
Projektant br.konstrukcyjny	Radosław Gosa MAZ/0300/POO/08		
Sprawdzający br.konstrukcyjny	Piotr Adamowicz Wa-488/01		
Projektant br.elektryczny	Radosław Habał MAZ/0584/POOE/12		
Sprawdzający br.elektryczny	Kazimierz Ksepko 70/94		
Data:		Nr rys.	Skala
11.2016 r.		PZT-02	1:500